Plan Parcial Santa Cruz I

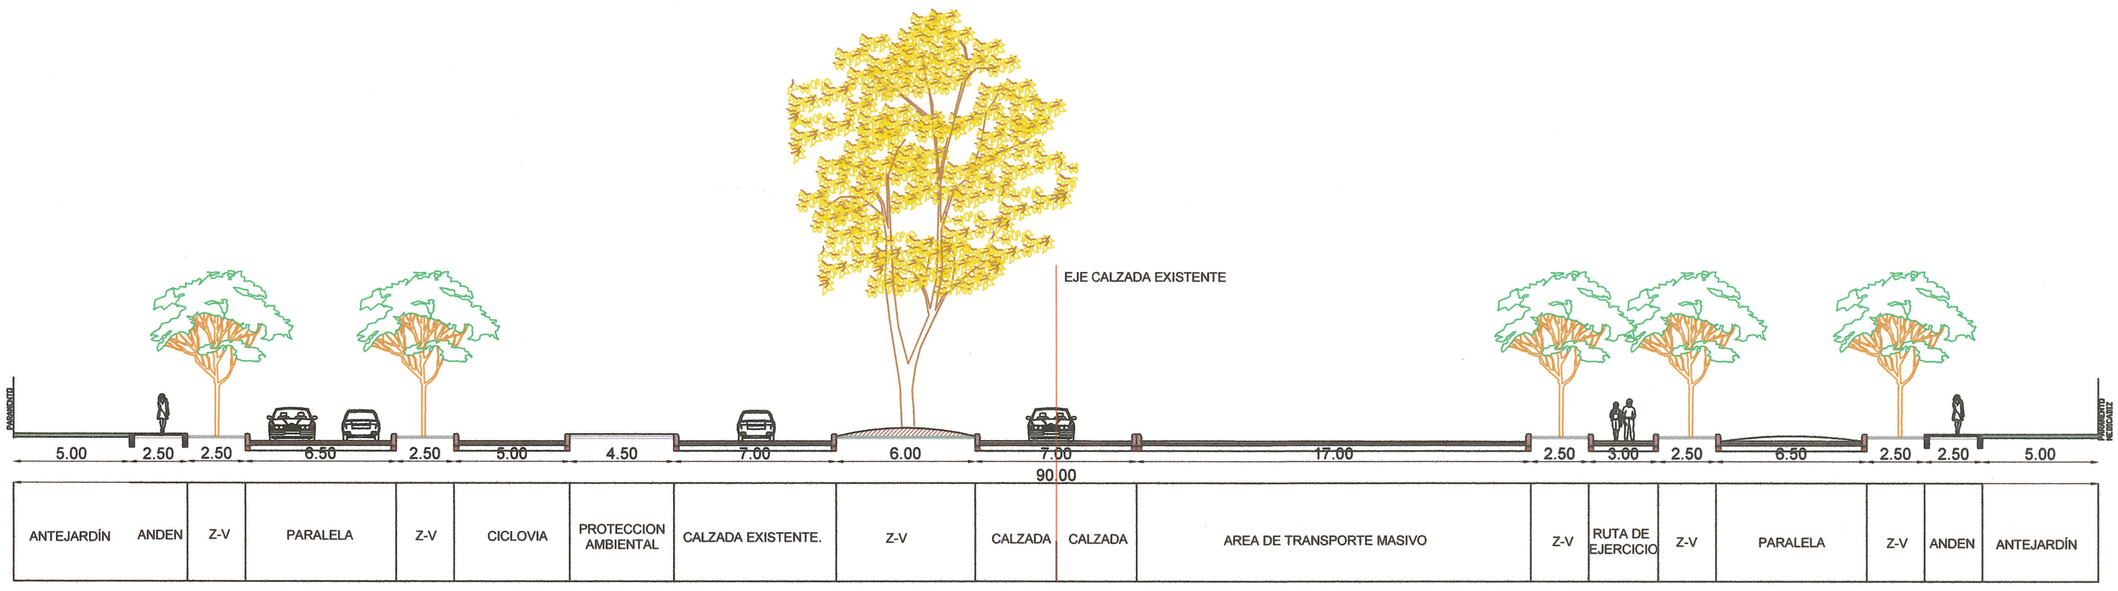

VE-1 VIA AEROPUERTO

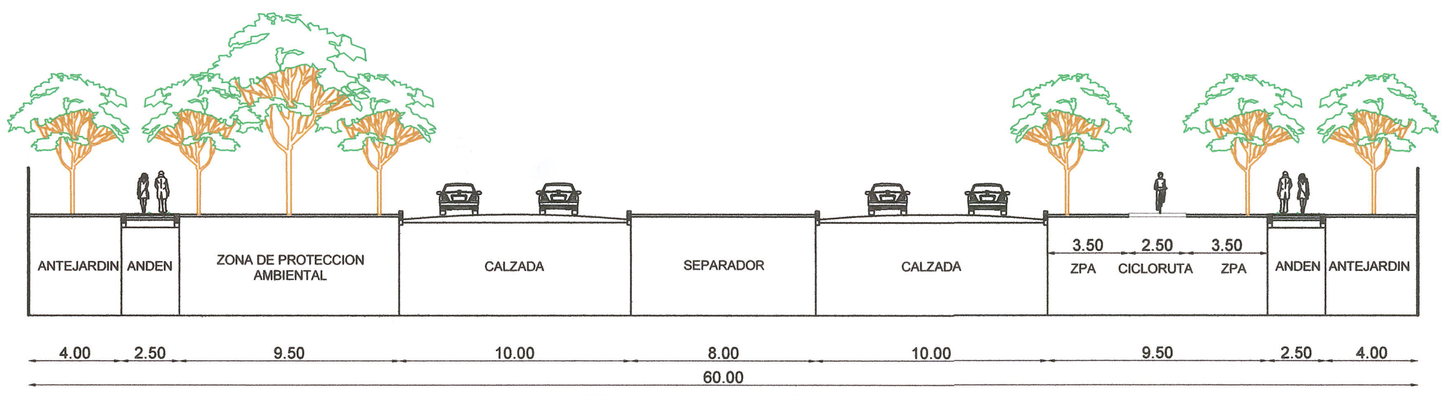

VE-2A CALLE 103

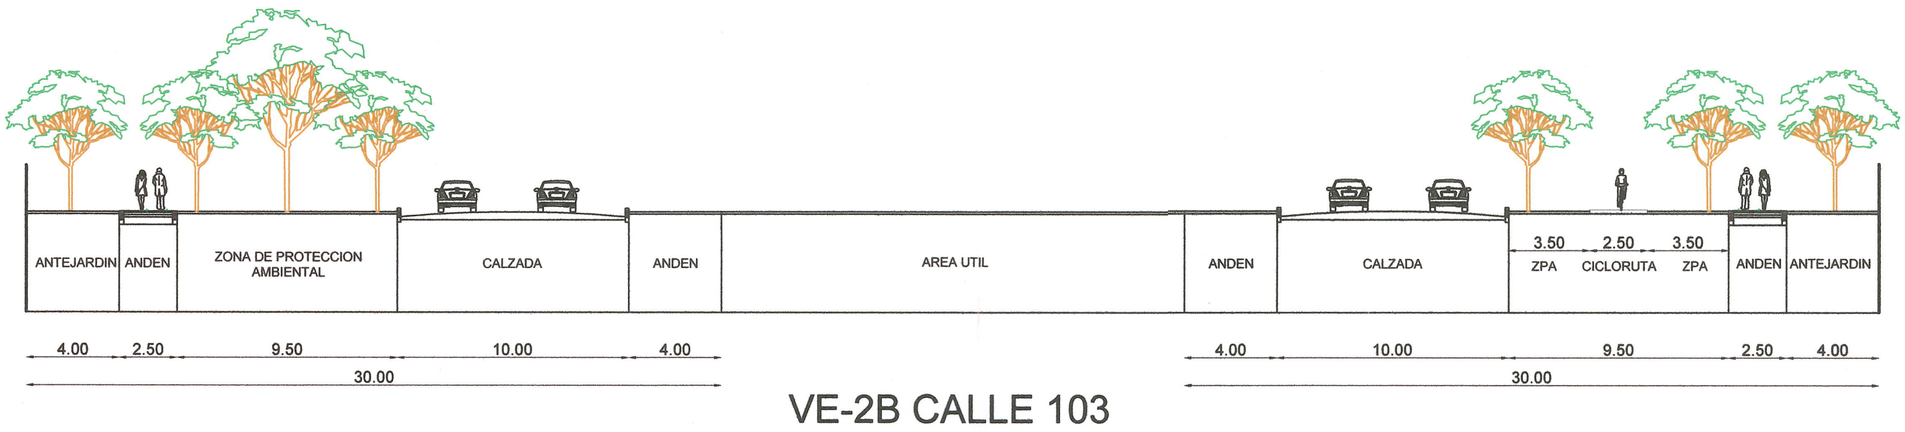

VE-2B CALLE 103

ALCALDÍA DE IBAGUÉ
SECRETARÍA DE PLANEACIÓN
RADICACIÓN No.
FECHA Decreto:
APROBACIÓN RESOLUCION No. 1000-371
FECHA 09 JUN 2025
TIEMPO
FIRMA

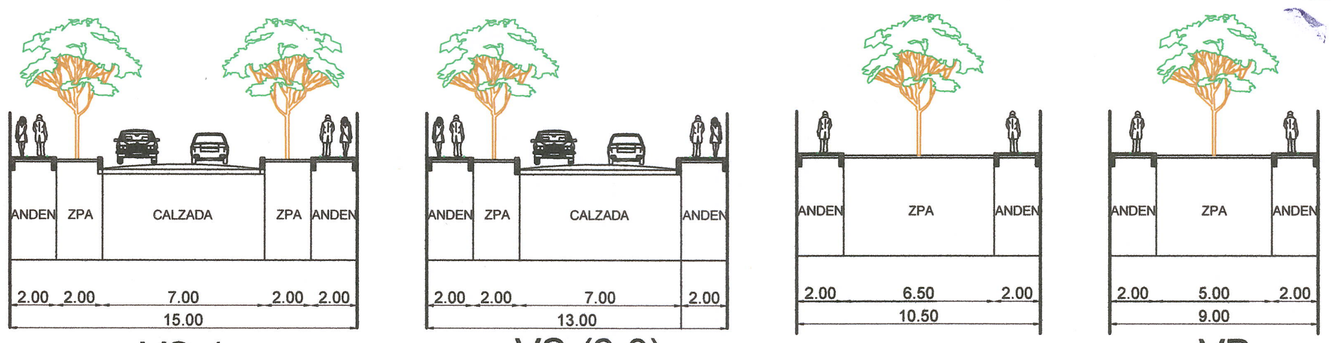

VS-1 | VS-(2-3) | VP-1 | VP (2-3)

Escala:
1 / 200

Plan Parcial Santa Cruz I	Gestor del plan parcial:	Proyectó:	Contiene:	Archivo No. :		Escala: 1 : 1200 / Fecha: Marzo 2025
Calle 100- 103 Via Aeropuerto - Via Industrial Ibague-Tolima	Julia Aurora Ramirez Luna cc: 65755297 de Ibague	José Enrique Puentes Monroy T.P. A134372016 CC:1110528828	PLANO DE LA RED VIAL Y PERFILES VIALES	4 PLANO RED VIAL Y SECCIONES. dwg		Plano 4B/14