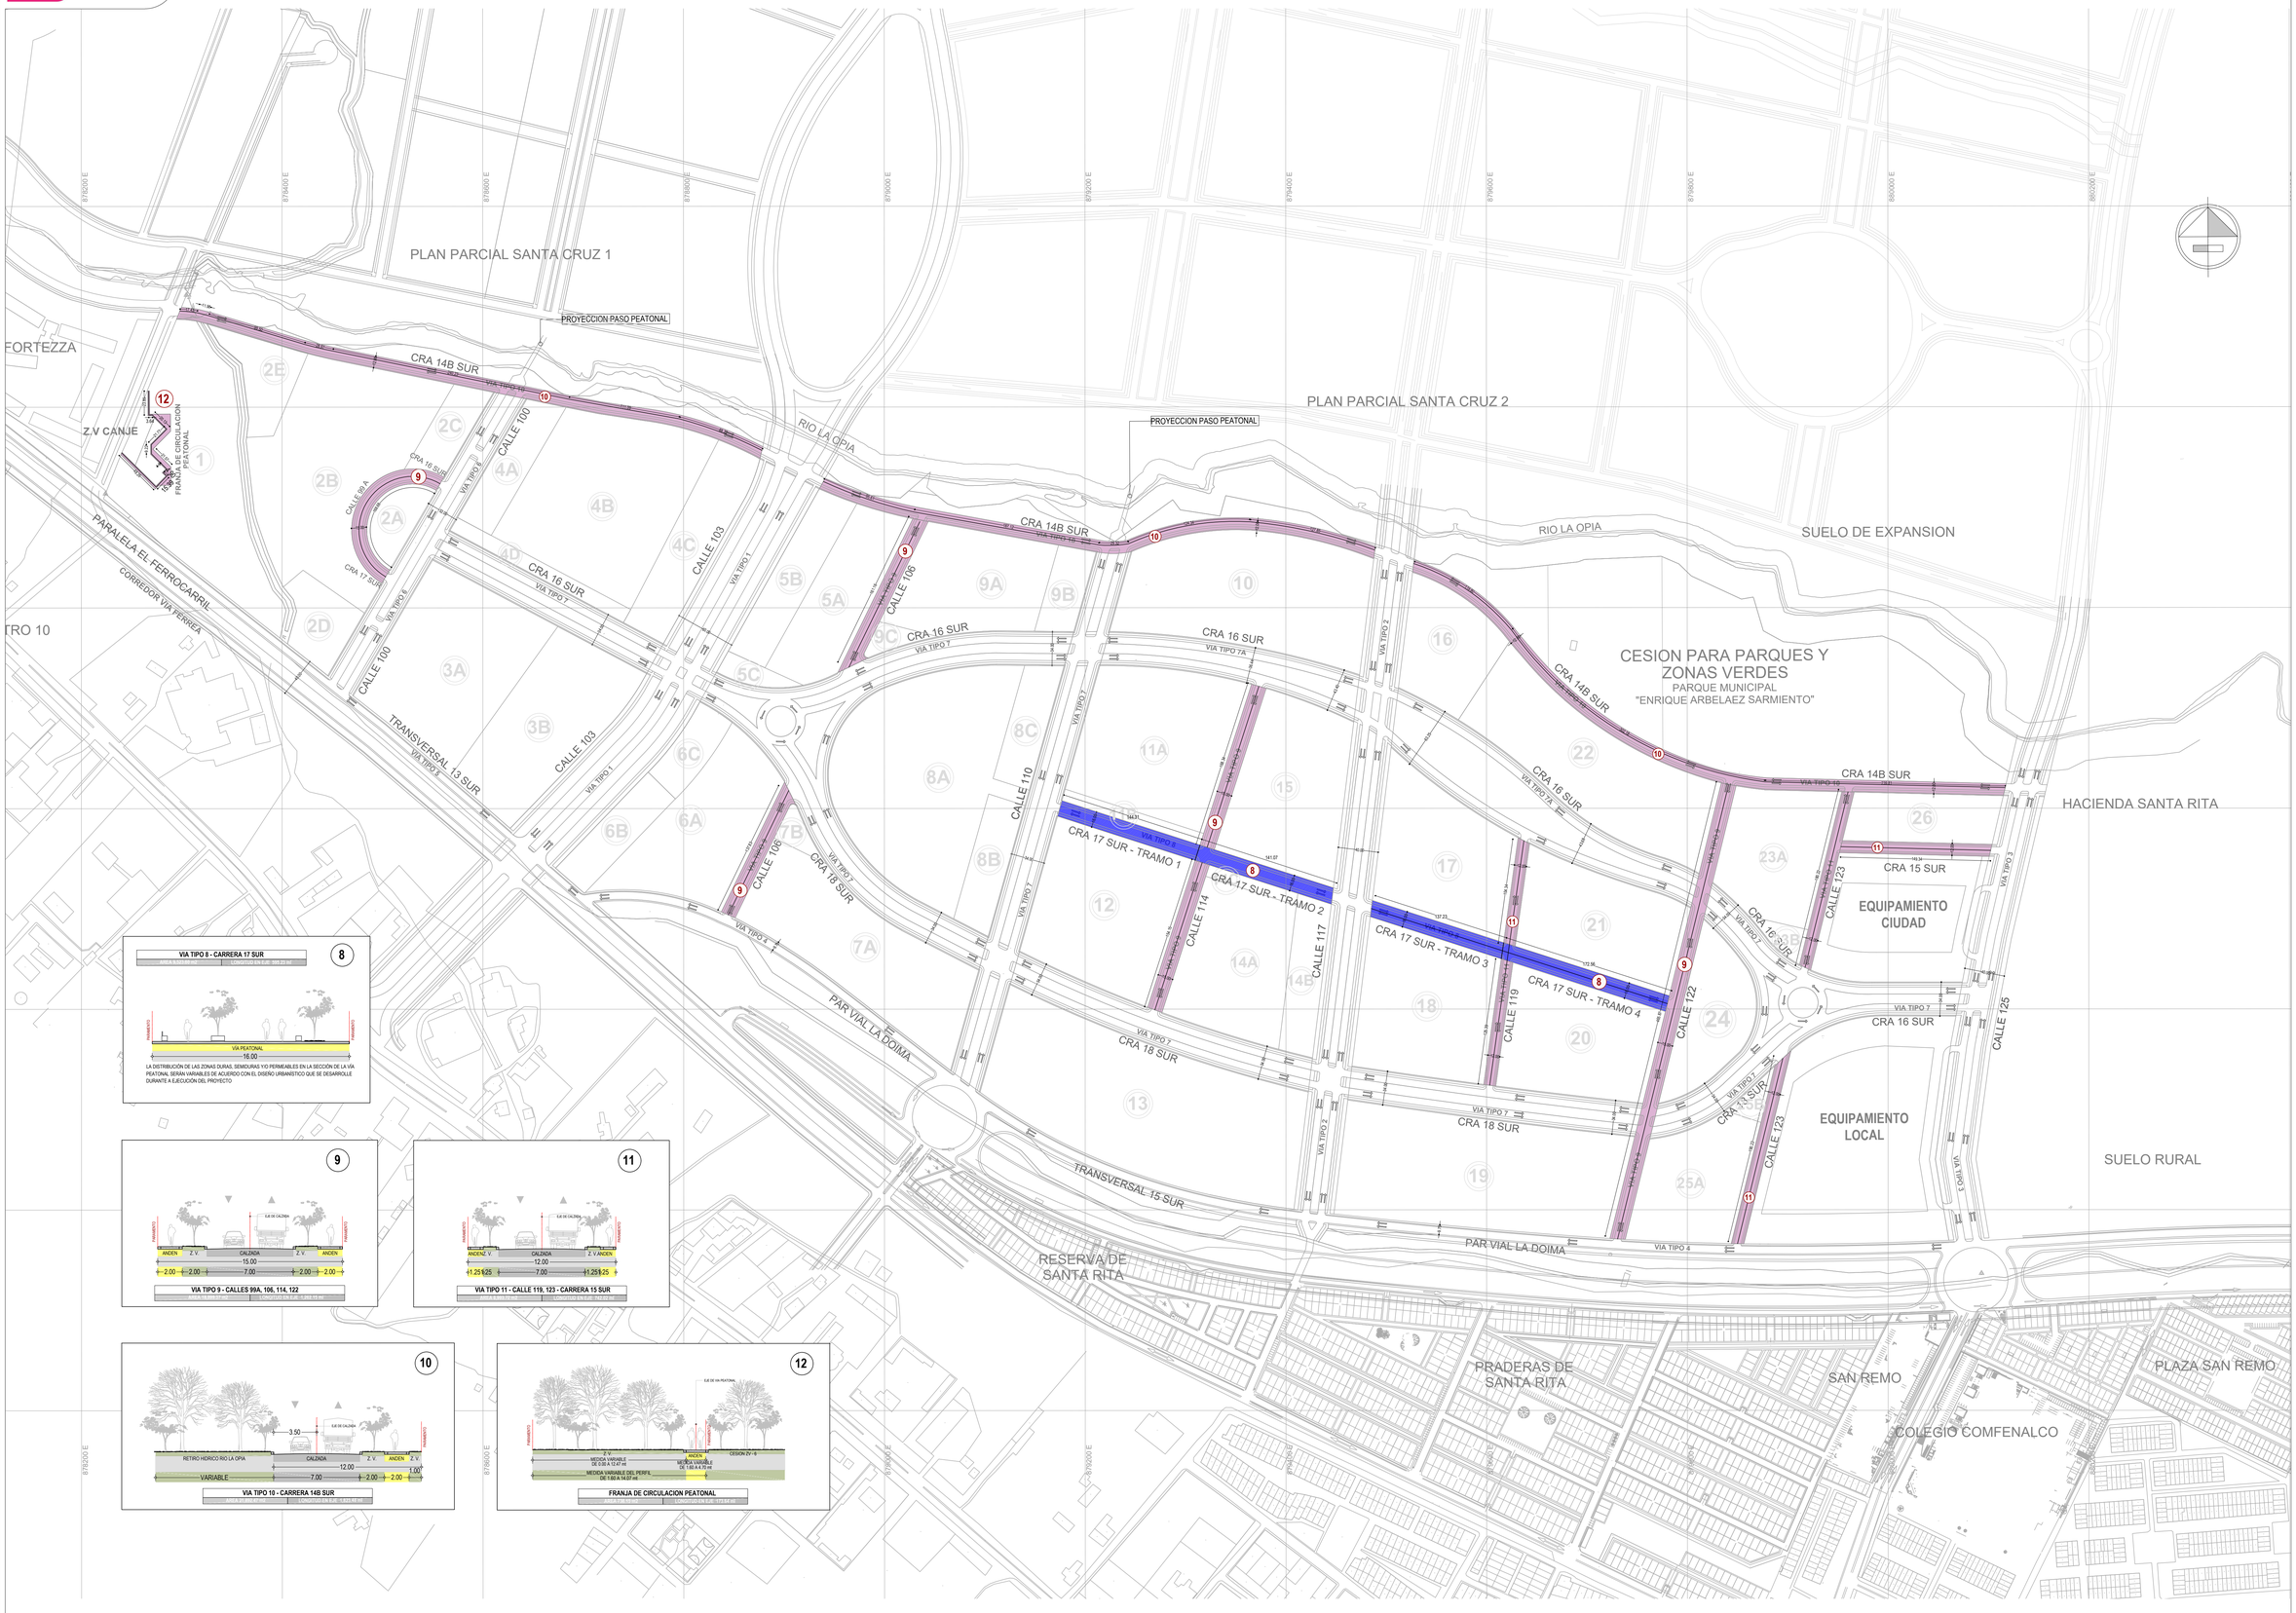

Ibagué - Tolima
República de Colombia

Plan Parcial Parque Nativo

Suelo de expansión polígono
Parque Deportivo
Municipio de Ibagué - Tolima

Localización

Proyecto

ParqueNativo
VIVIR BIEN

Gerencia del proyecto

Infinito Urbano
DESARROLLADORES

Coordinación de diseños

Infinito Urbano S.A.S.
NIT: 901287719 - 7

Dibujó

Nombre: Arq. Diana Carolina Vergara Triana
C.C. 1110558862

Contenido

Red vial local

Escala

1 : 2.500

Escala Gráfica

Fecha

16-01-2026

Nombre de plano
Red vial local

Plano No.

F-2C