Infinito Urbano
DESARROLLADORES

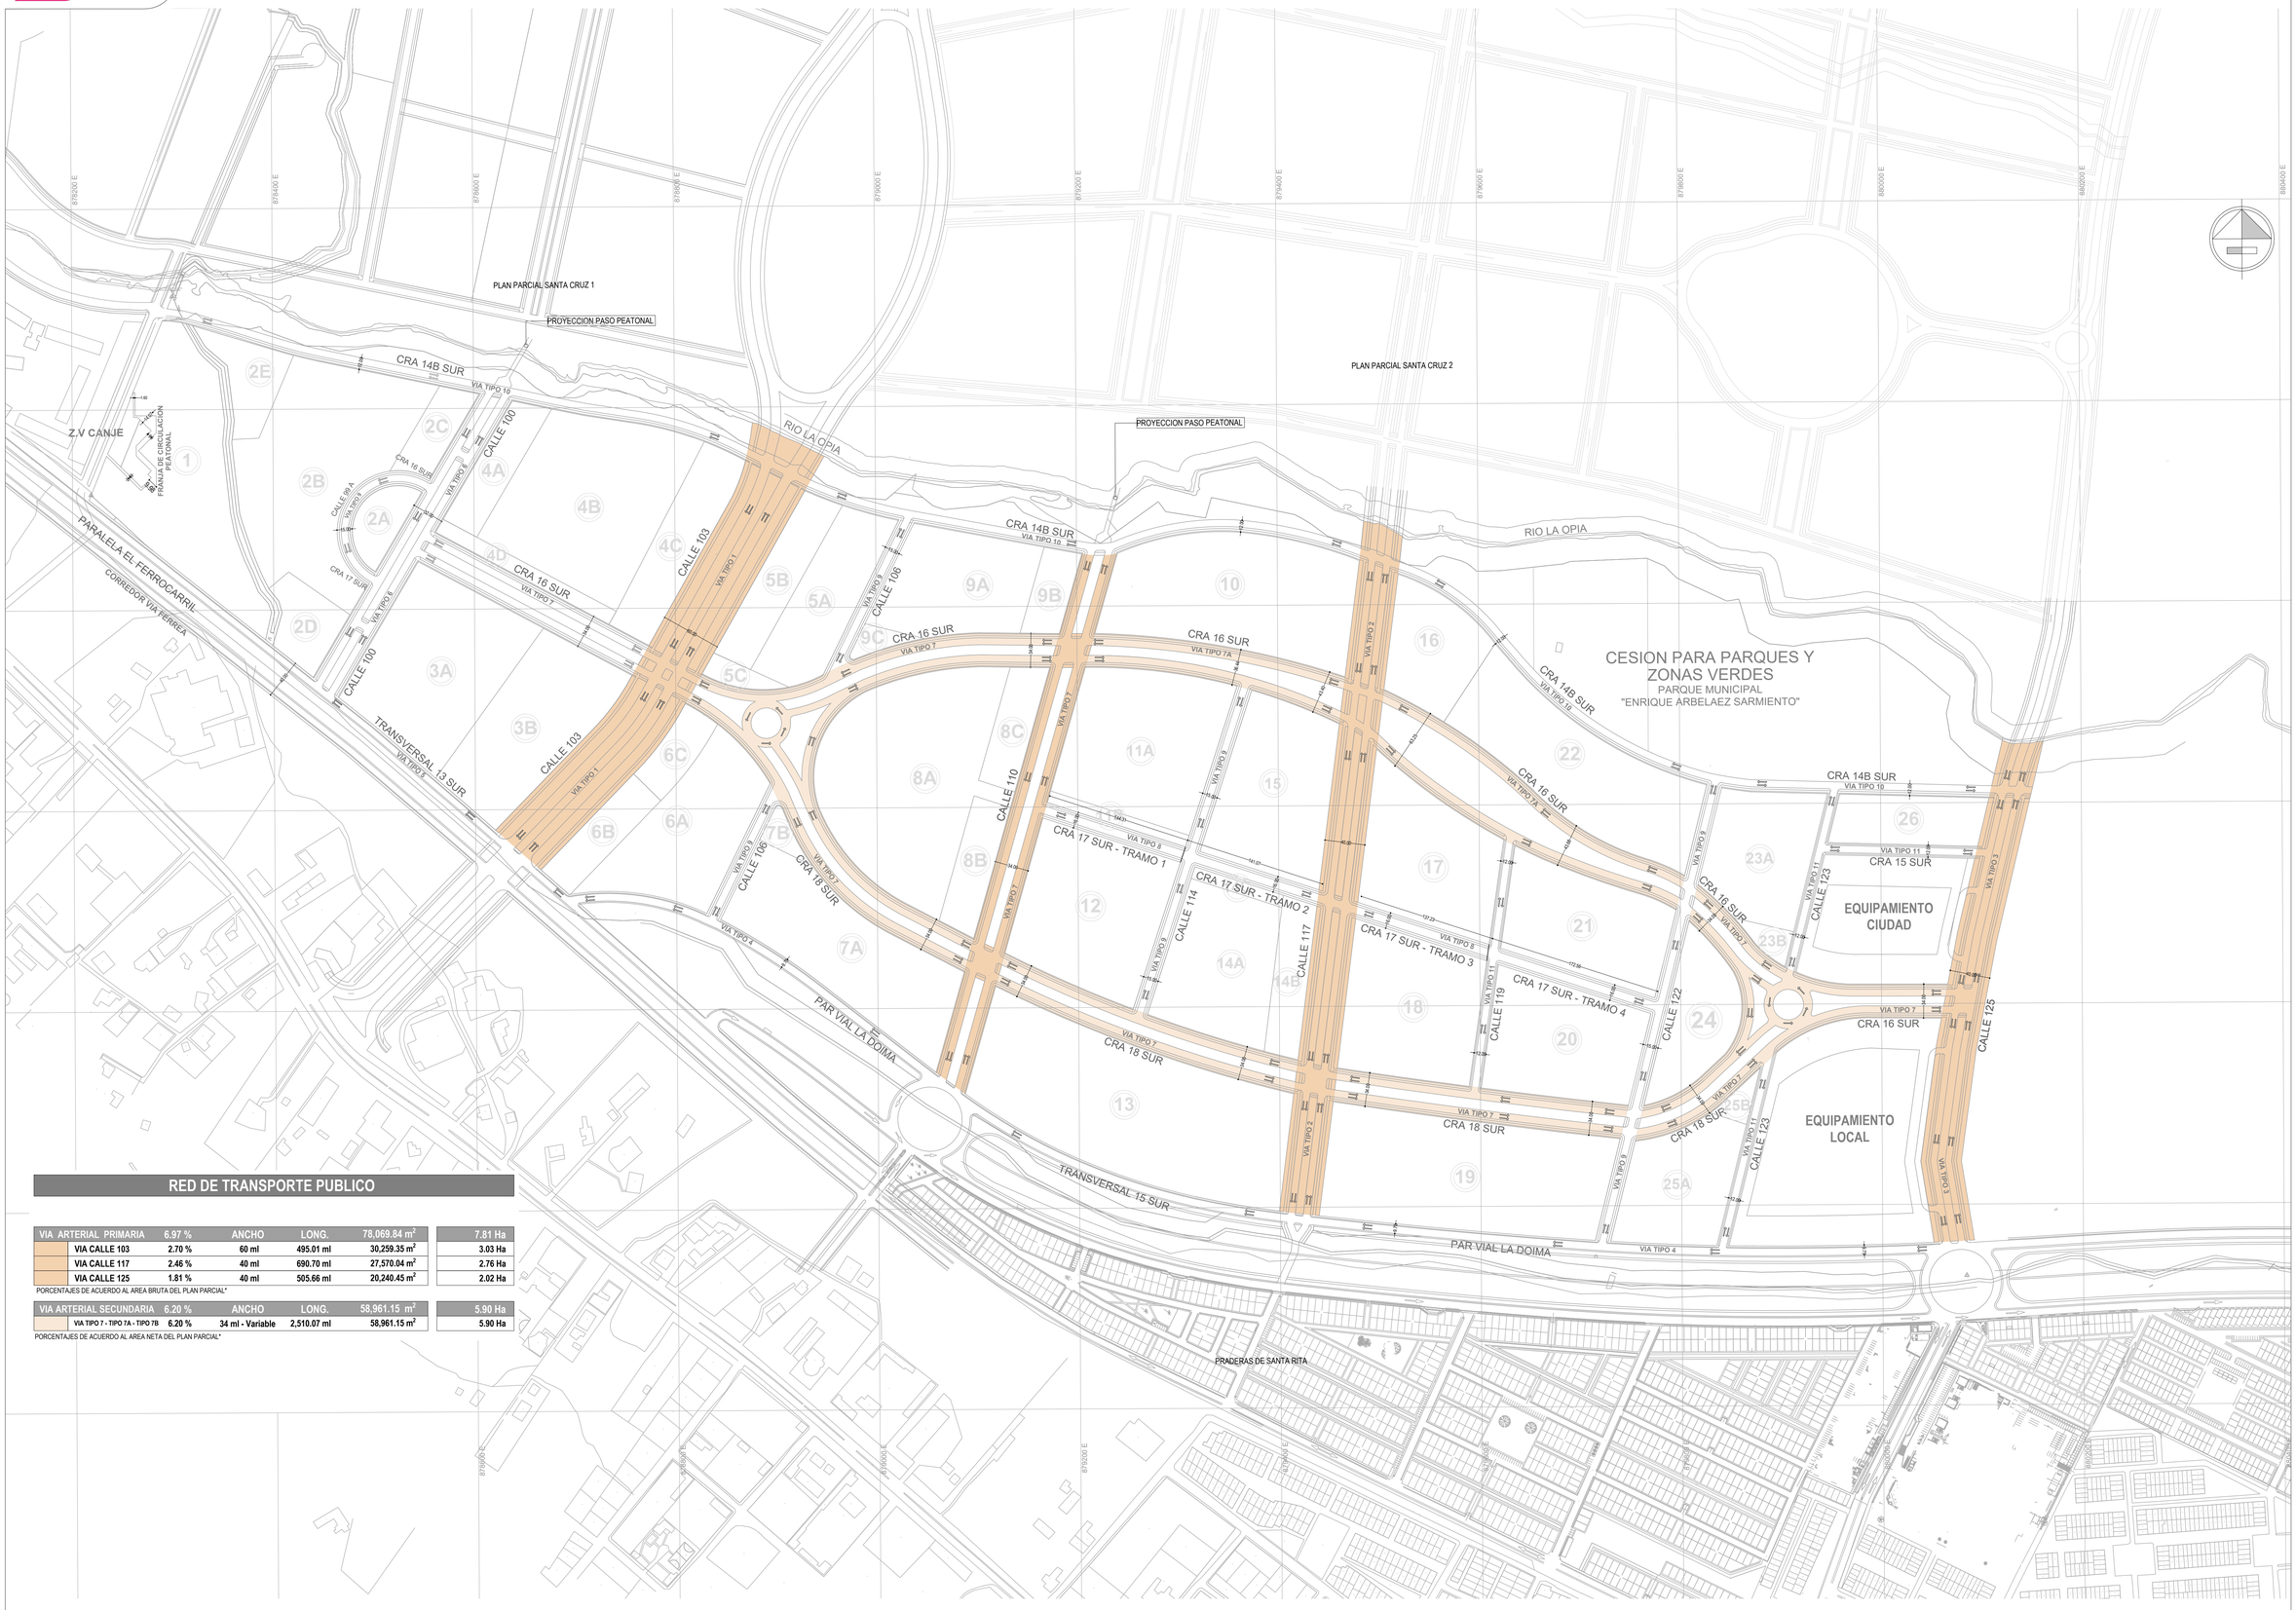

RED DE TRANSPORTE PUBLICO

VIA ARTERIAL PRIMARIA	6.97 %	ANCHO	LONG.	78,069.84 m²	7.81 Ha
VIA CALLE 103	2.70 %	60 ml	495.01 ml	30,259.35 m²	3.03 Ha
VIA CALLE 117	2.46 %	40 ml	690.70 ml	27,570.04 m²	2.76 Ha
VIA CALLE 125	1.81 %	40 ml	505.66 ml	20,240.45 m²	2.02 Ha

PORCENTAJES DE ACUERDO AL AREA BRUTA DEL PLAN PARCIAL*

VIA ARTERIAL SECUNDARIA	6.20 %	ANCHO	LONG.	58,961.15 m²	5.90 Ha
VIA TIPO 7 - TIPO 7A - TIPO 7B	6.20 %	34 ml - Variable	2,510.07 ml	58,961.15 m²	5.90 Ha

PORCENTAJES DE ACUERDO AL AREA NETA DEL PLAN PARCIAL*

Ibagué - Tolima
República de Colombia

Plan Parcial Parque Nativo

Suelo de expansión polígono
Parque Deportivo
Municipio de Ibagué - Tolima

Localización

Proyecto

ParqueNativo
VIVIR BIEN

Gerencia del proyecto

Infinito Urbano
DESARROLLADORES

Coordinación de diseños

Infinito Urbano S.A.S.
NIT: 901287719 - 7

Dibujó

Nombre: Arq. Diana Carolina Vergara Triana
C.C. 1110558862

Contenido

Red vial de transporte público

Escala

1 : 2.500

Escala Gráfica

Fecha

16-01-2026

Nombre de plano

Red vial de transporte público

Plano No.

F-2D