Infinito Urbano
DESARROLLADORES

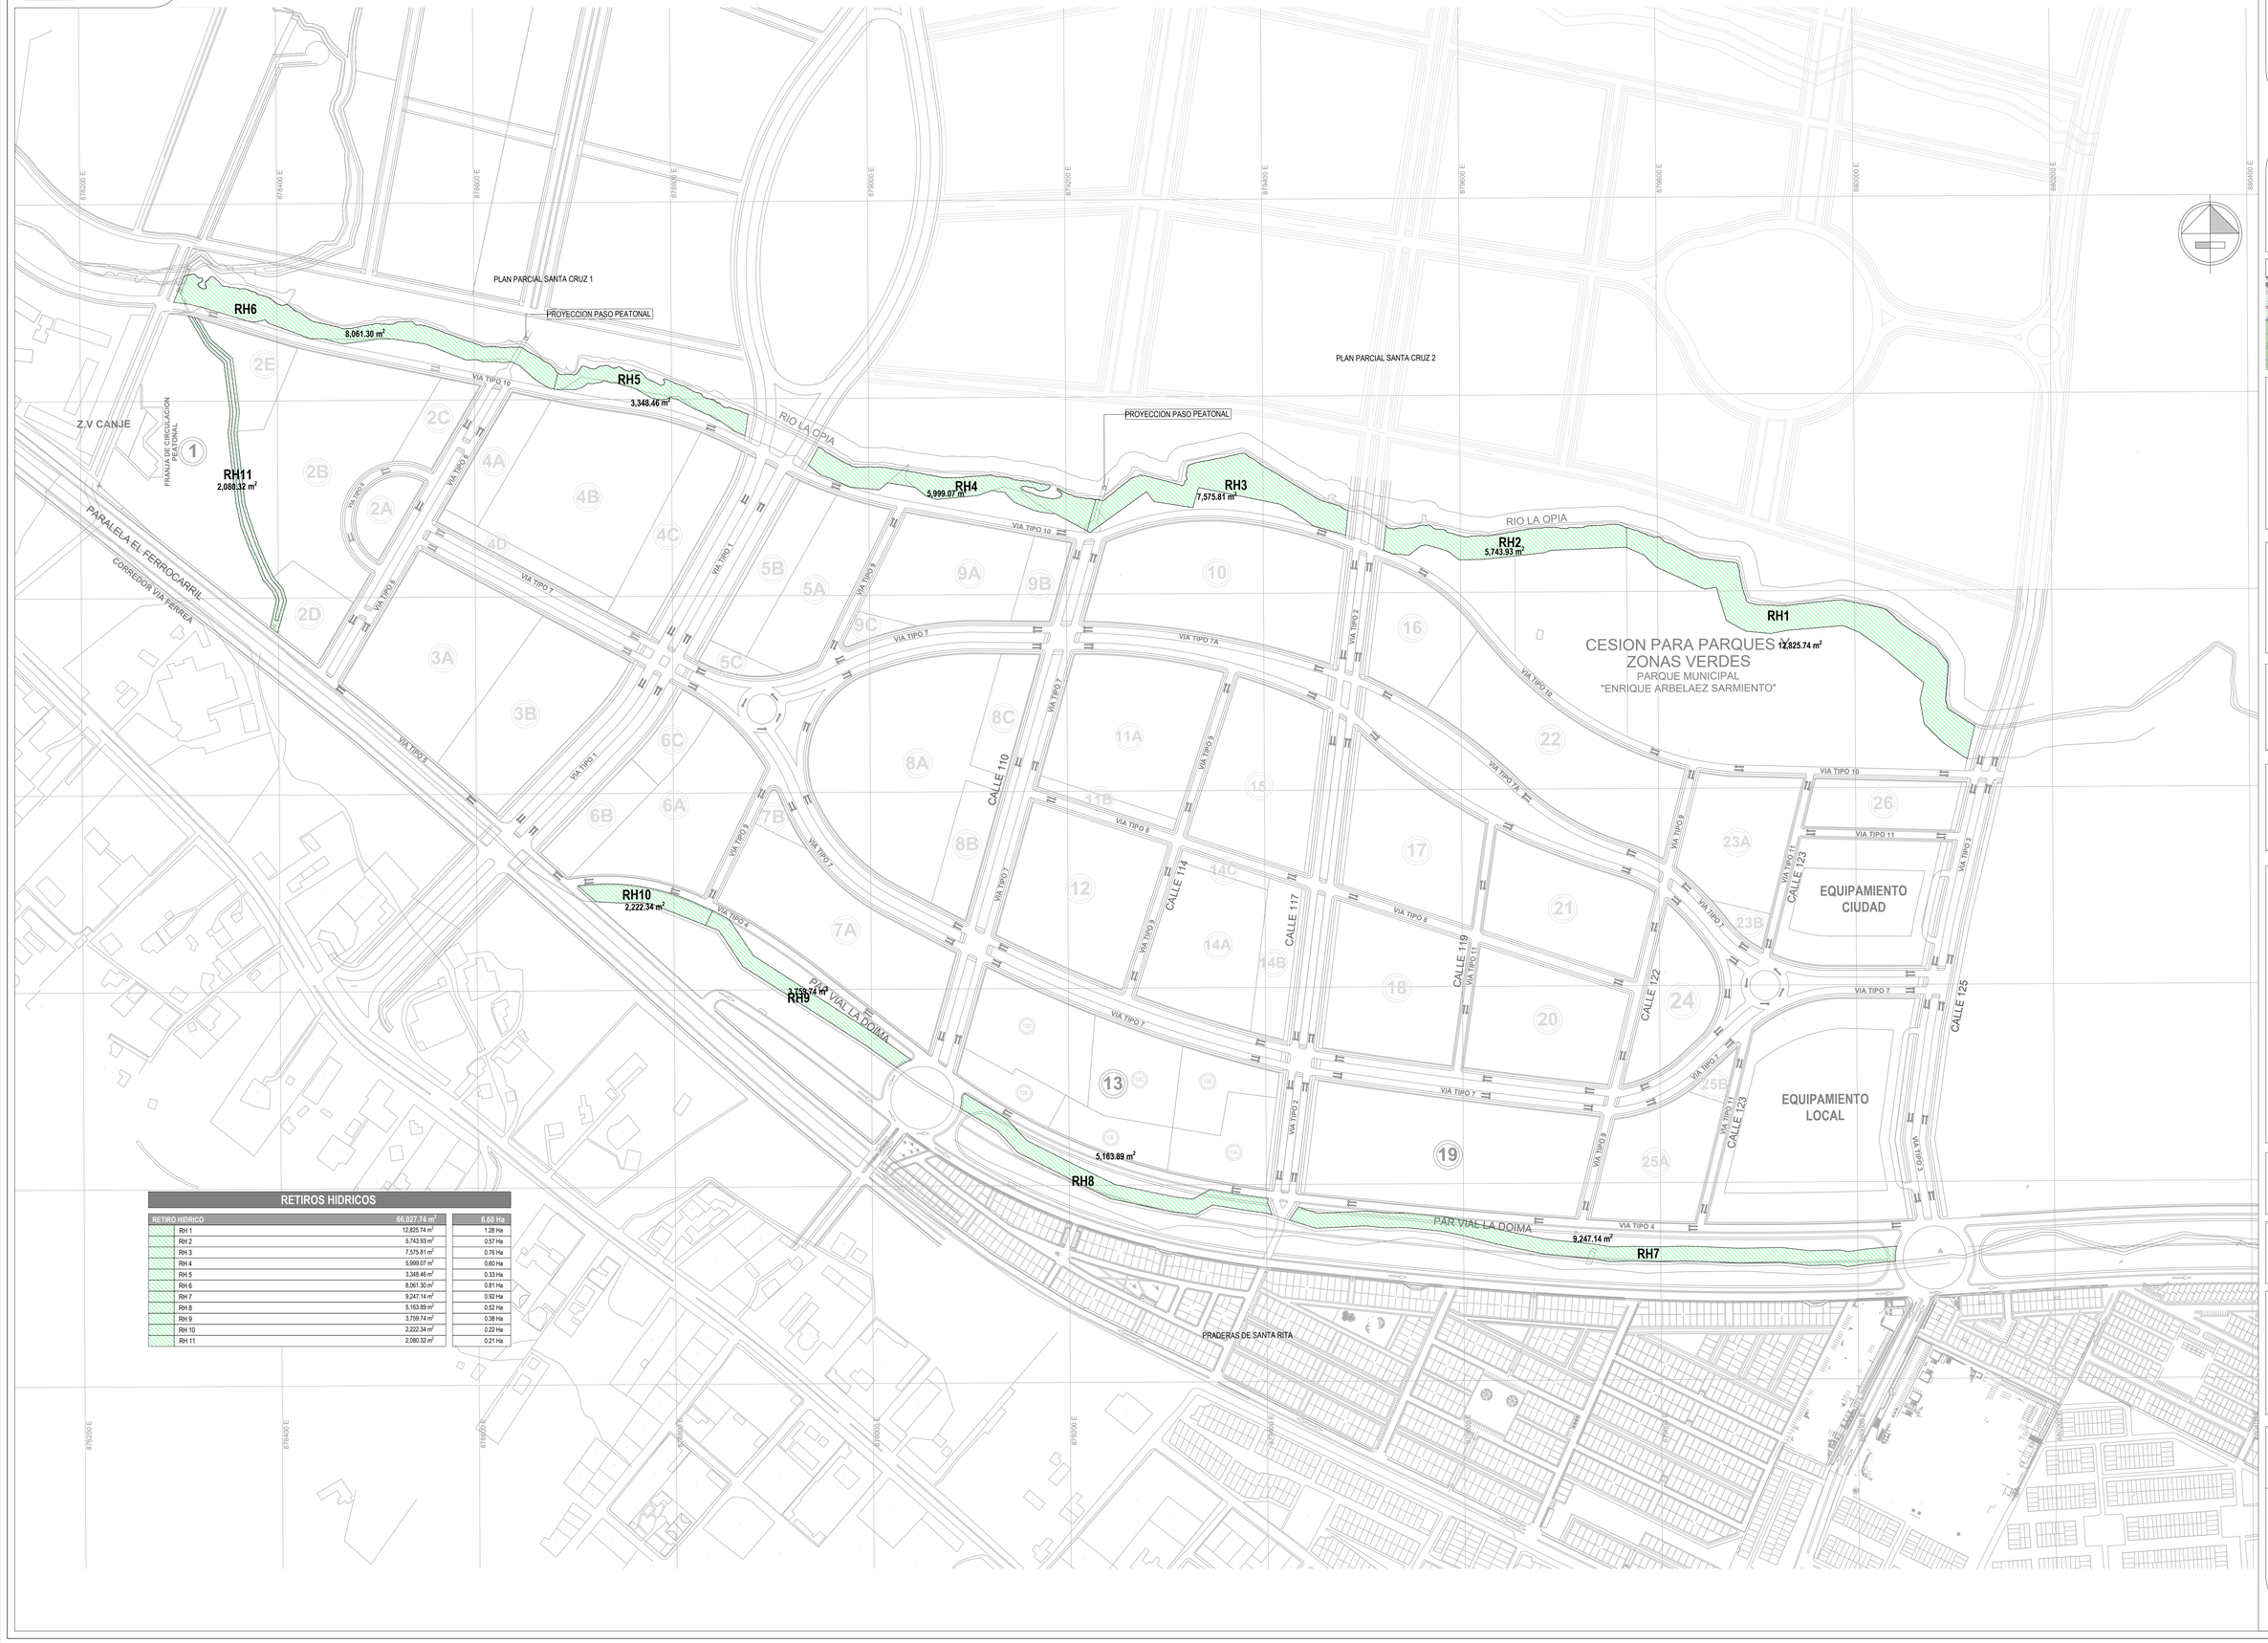

RETIROS HIDRICOS

RETIRO HIDRICO	66,027.74 m²	6.60 Ha
RH 1	12,825.74 m²	1.28 Ha
RH 2	5,743.93 m²	0.57 Ha
RH 3	7,575.81 m²	0.76 Ha
RH 4	5,999.07 m²	0.60 Ha
RH 5	3,348.46 m²	0.33 Ha
RH 6	8,061.30 m²	0.81 Ha
RH 7	9,247.14 m²	0.92 Ha
RH 8	5,163.89 m²	0.52 Ha
RH 9	3,759.74 m²	0.38 Ha
RH 10	2,222.34 m²	0.22 Ha
RH 11	2,080.32 m²	0.21 Ha

Ibagué - Tolima
República de Colombia

Plan Parcial Parque Nativo

Suelo de expansión polígono
Parque Deportivo
Municipio de Ibagué - Tolima

Localización

Proyecto

ParqueNativo
VIVIR BIEN

Gerencia del proyecto

Infinito Urbano
DESARROLLADORES

Coordinación de diseños

Infinito Urbano S.A.S.
NIT: 901287719 - 7

Dibujó

Nombre: Arq. Diana Carolina Vergara Triana
C.C. 1110558862

Contenido

Espacio público retiros hidrológicos

Escala

1 : 2.500

Escala Gráfica

0 10 25 50 100

Fecha

16-01-2026

Nombre de plano

Espacio público retiros hidrológicos

Plano No.

F-3B