


Coordinación de diseños
Infinito Urbano S.A.S.
NIT: 901287719 - 7

Dibujó
Nombre: Arq. Diana Carolina Vergara Triana
C.C. 1110558862

Contenido
- Tomado del Decreto 0742 del 26 de junio de 2019.


Escala
1 : 2.500

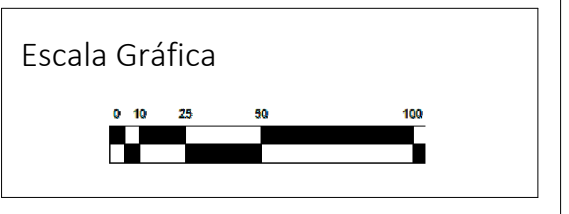

Fecha
16-01-2026

Nombre de plano
Trazado red de agua potable

Plano No.
F-4

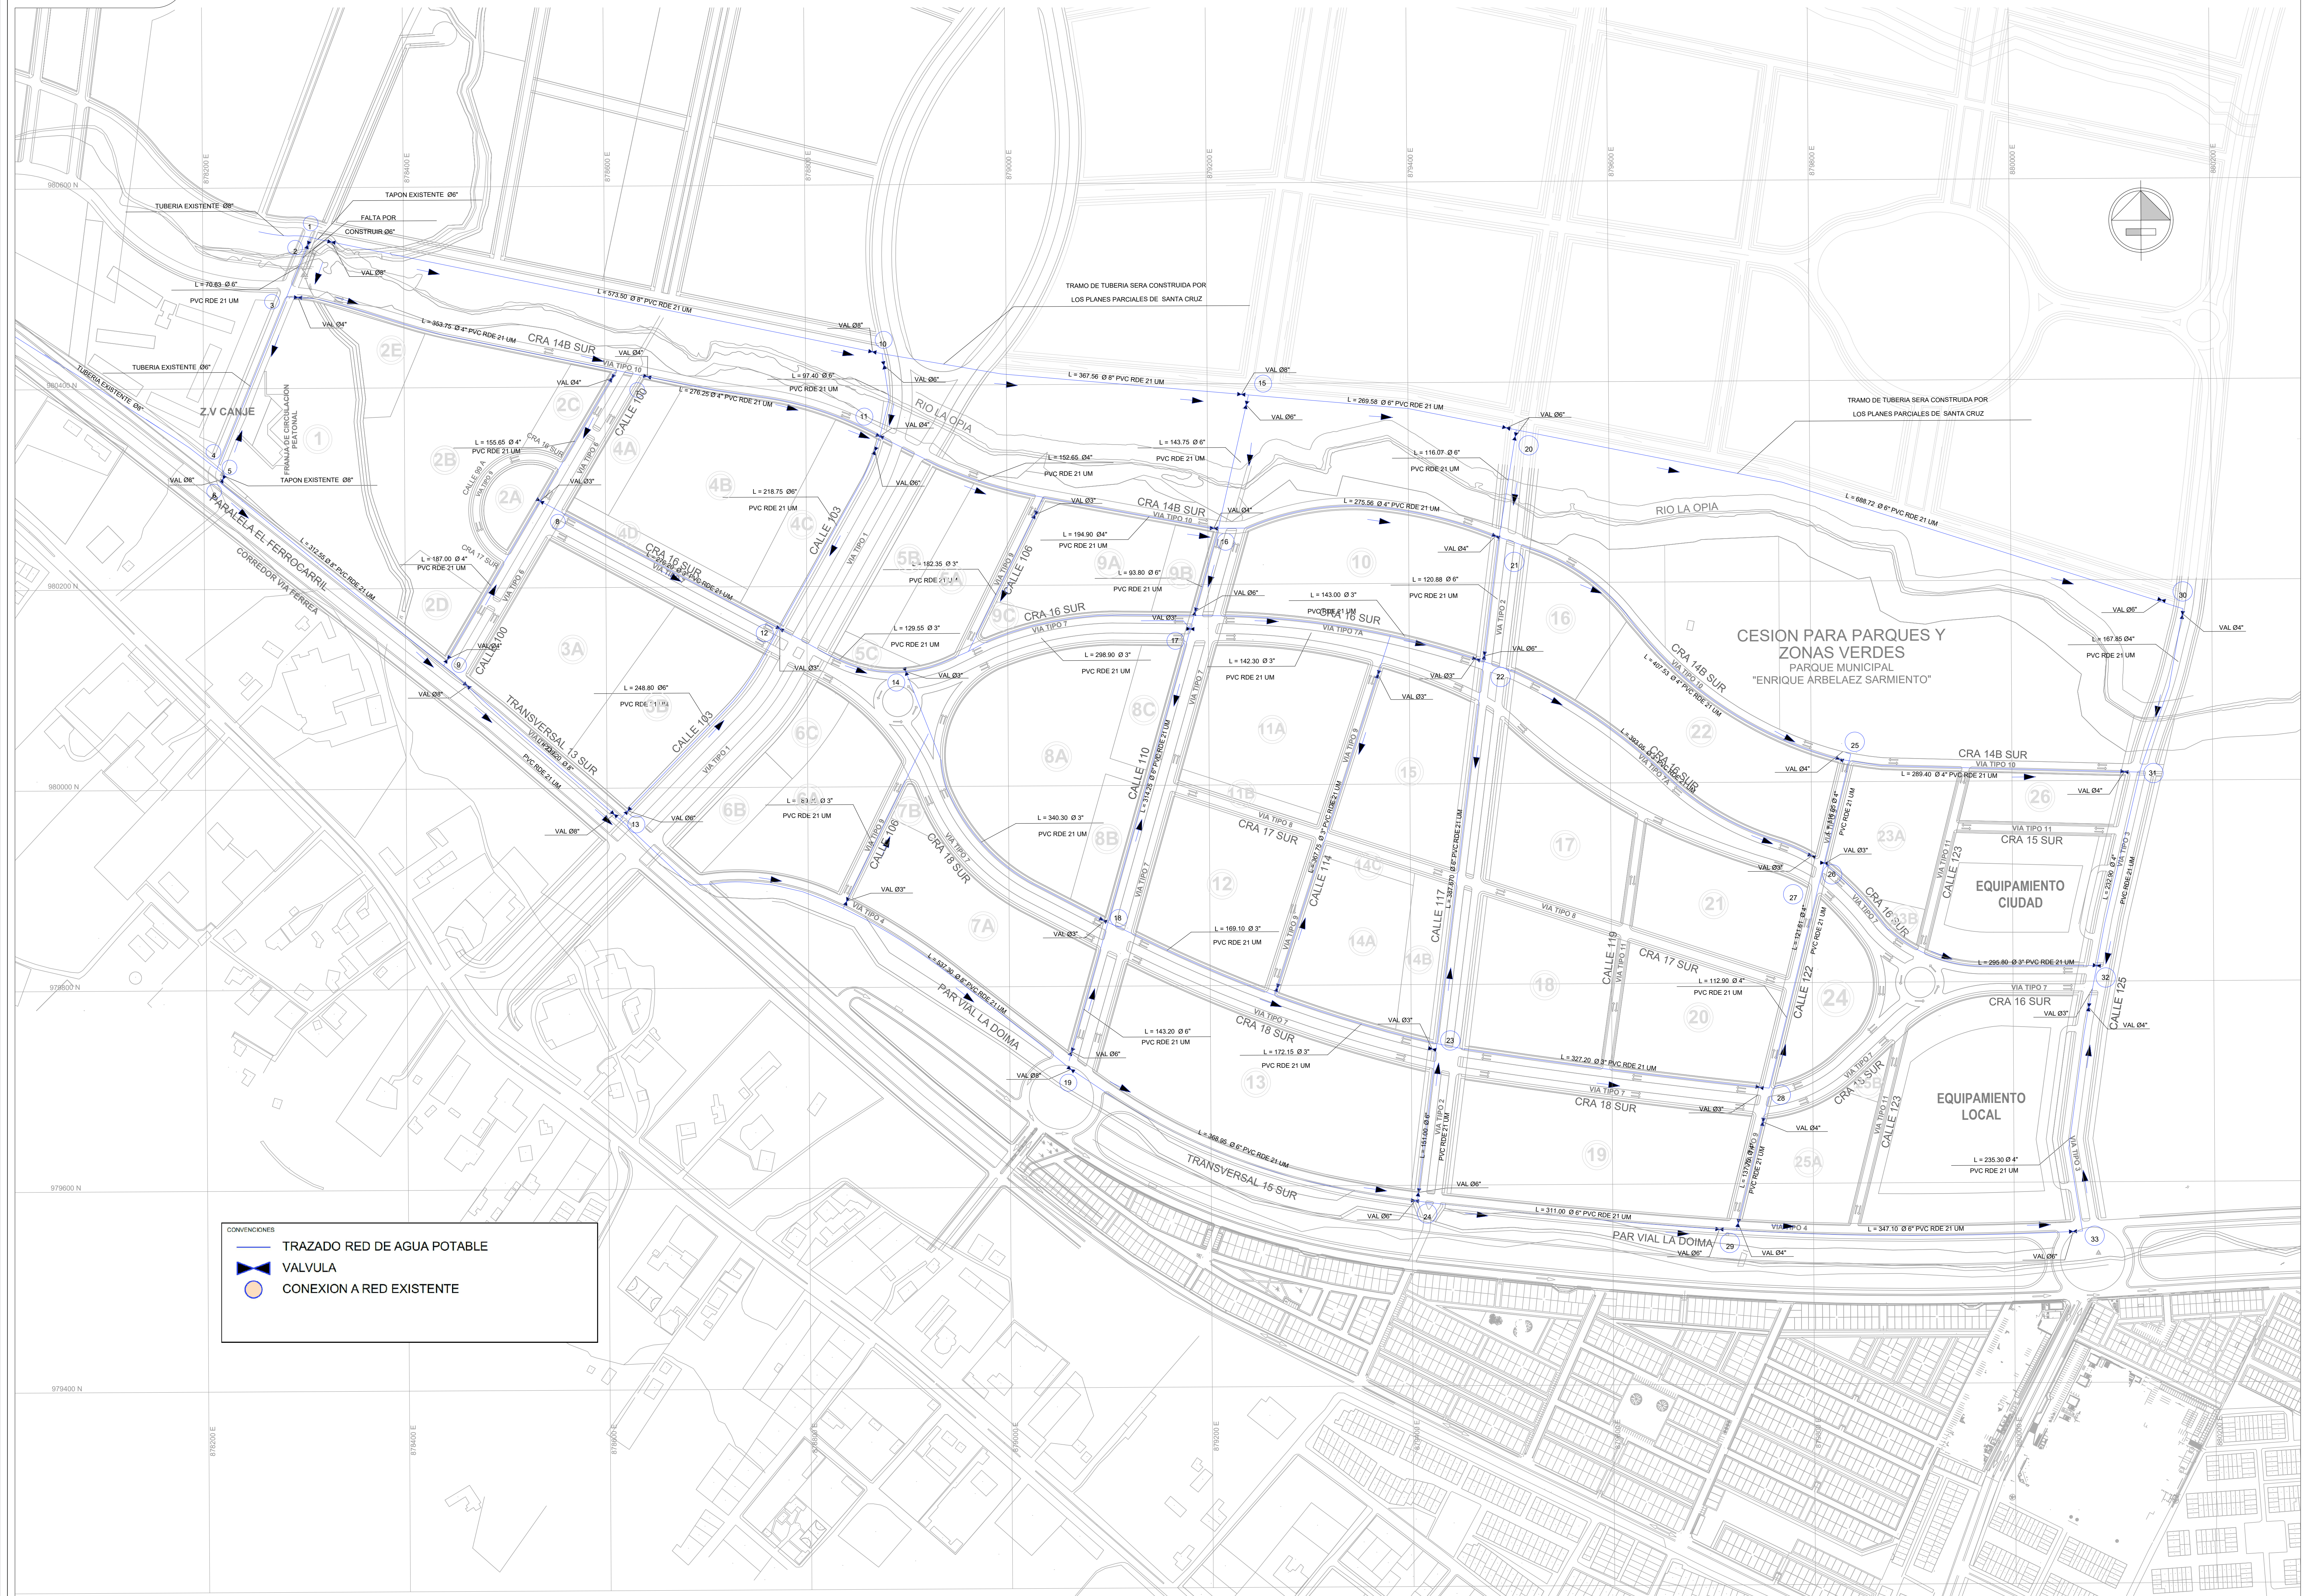

CONVENCIONES

- TRAZADO RED DE AGUA POTABLE
- ▲ VALVULA
- CONEXION A RED EXISTENTE