

Coordinación de diseños

Infinito Urbano S.A.S.
NIT: 901287719 - 7

Dibujó


Nombre: Arq. Diana Carolina Vergara Triana
C.C. 1110558862

Contenido

- Tomado del Decreto 0742 del 26 de junio de 2019.

Escala

1 : 2.500

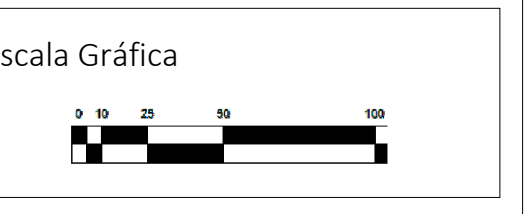


Fecha

16-01-2026






Nombre de plano
Trazado red de energía eléctrica

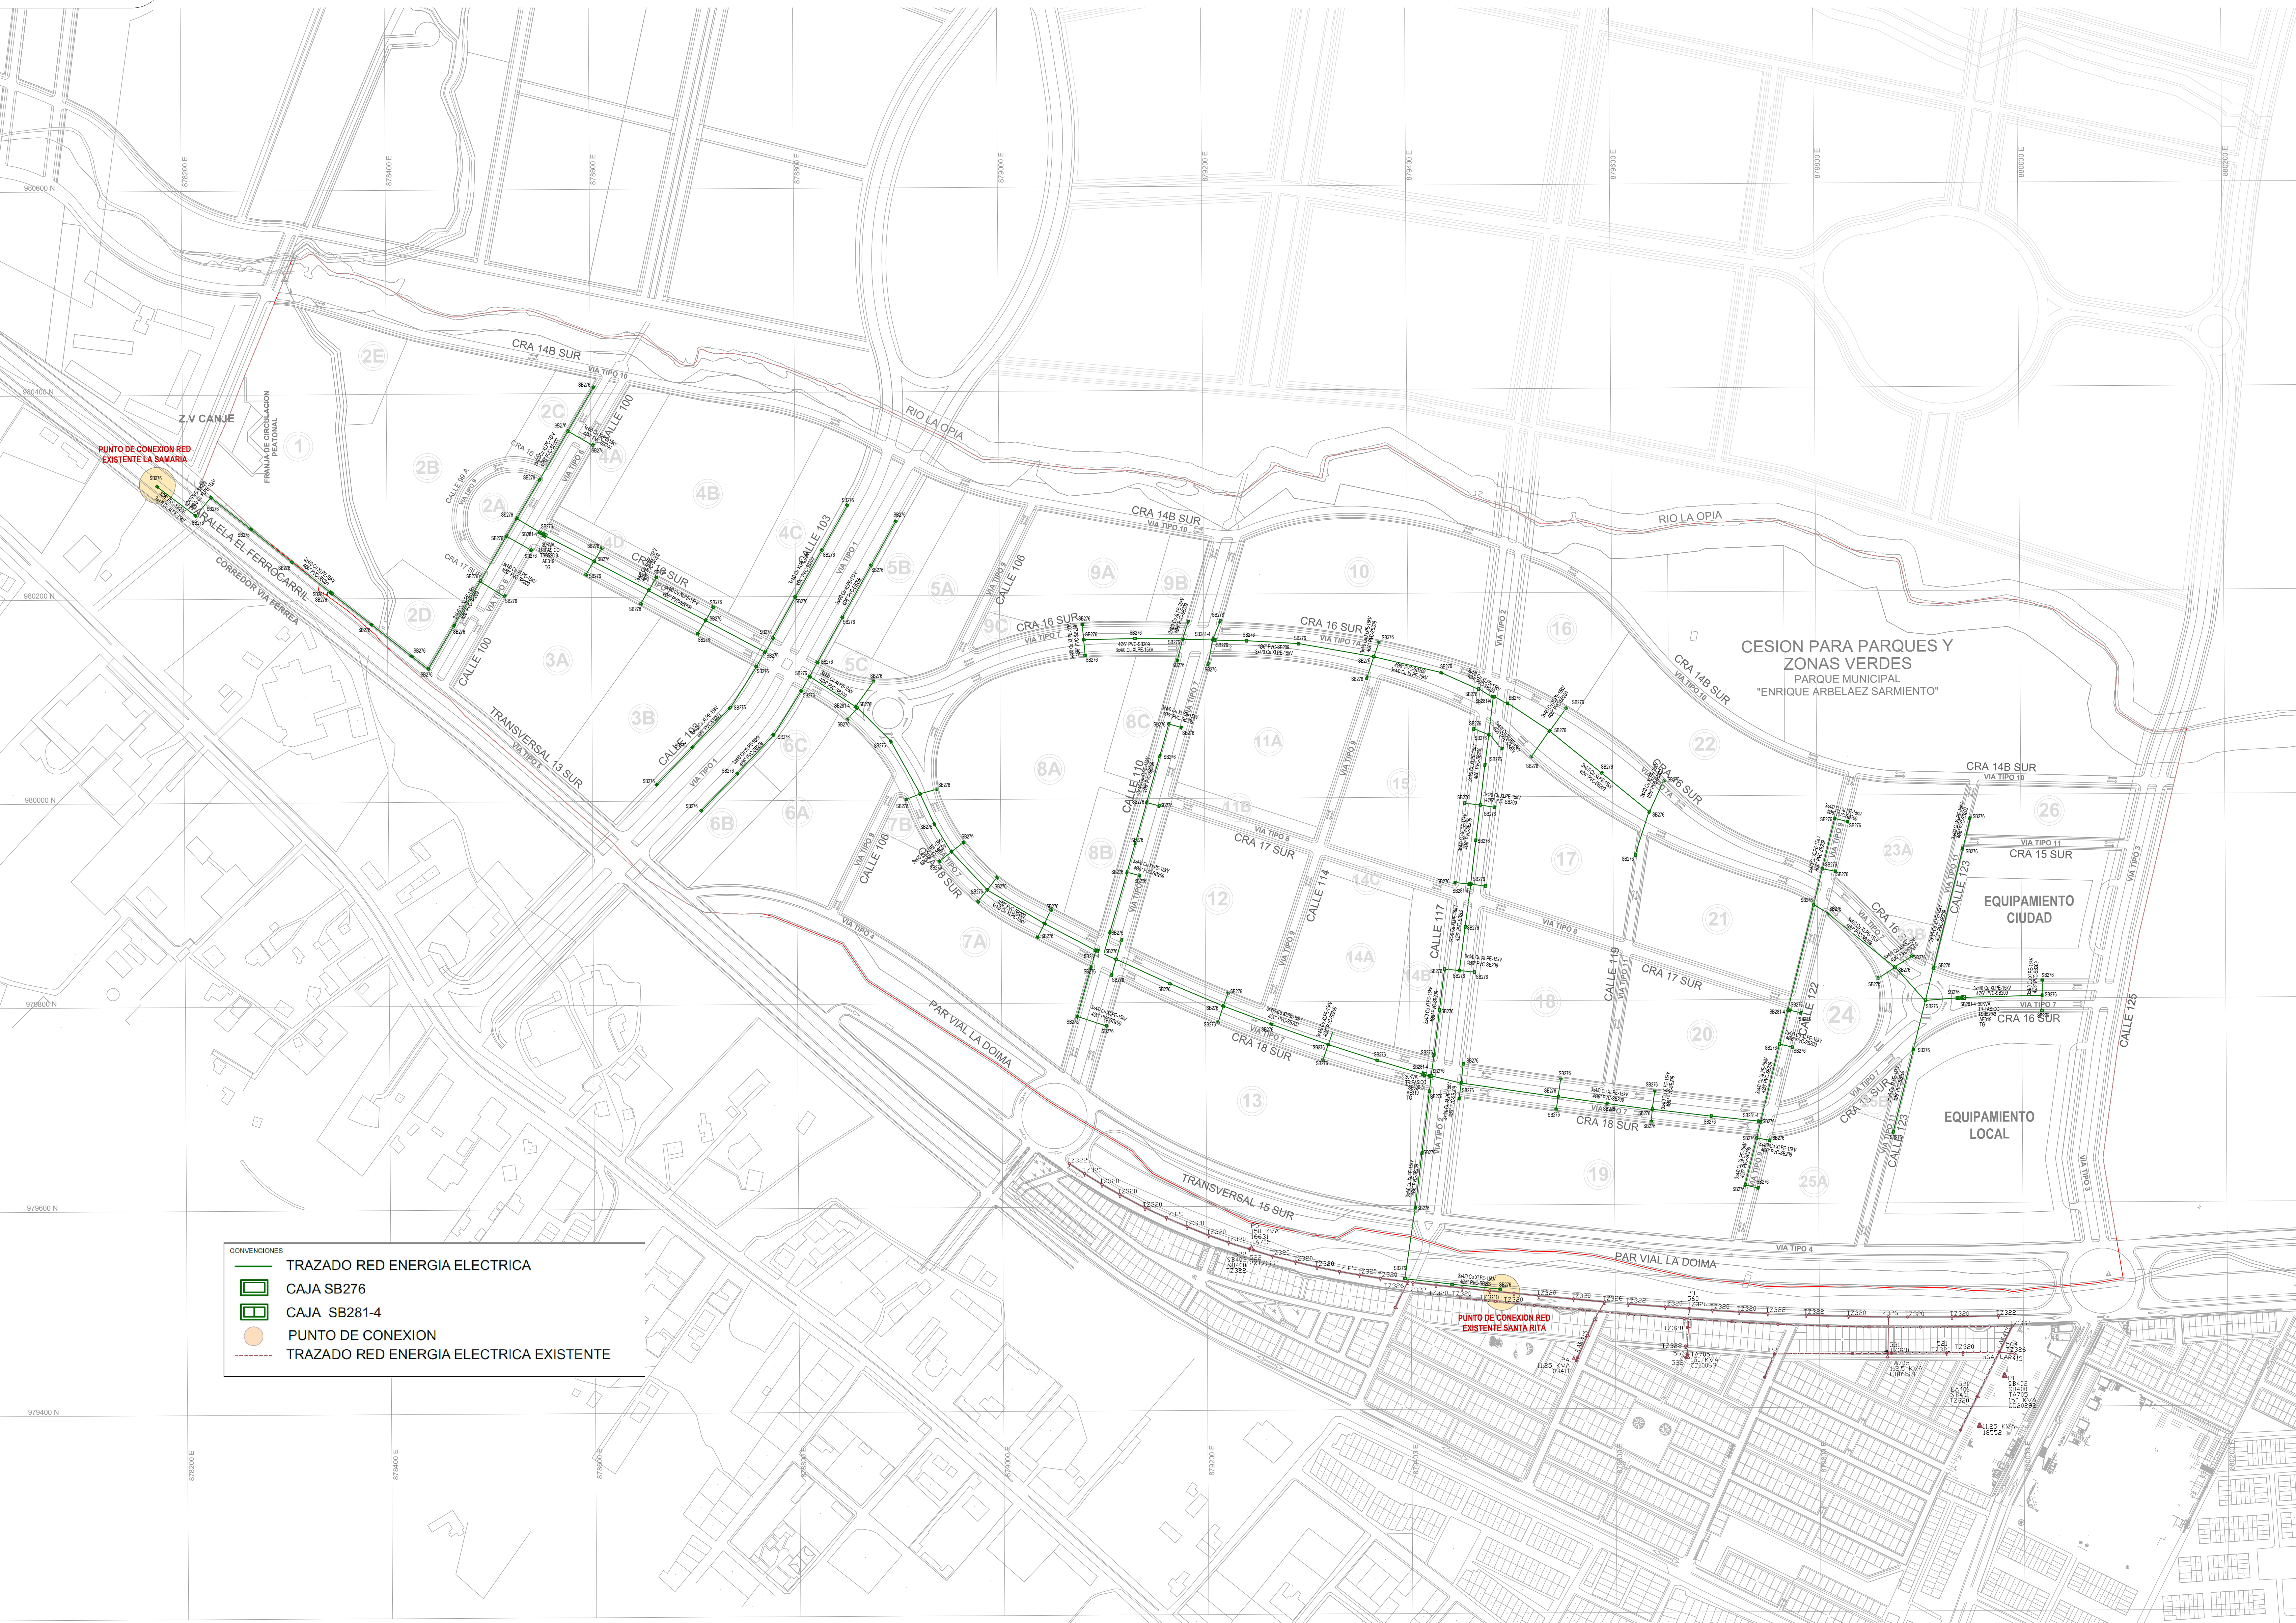Plano No.

F-4C

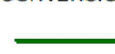

CONVENCIONES

-  TRAZADO RED ENERGIA ELECTRICA
-  CAJA SB276
-  CAJA SB281-4
-  PUNTO DE CONEXION
-  TRAZADO RED ENERGIA ELECTRICA EXISTENTE